



ΕΦΗΜΕΡΙΣ ΤΗΣ ΚΥΒΕΡΝΗΣΕΩΣ

ΤΗΣ ΕΛΛΗΝΙΚΗΣ ΔΗΜΟΚΡΑΤΙΑΣ

ΤΕΥΧΟΣ ΤΕΤΑΡΤΟ **Αρ. Φύλλου 549**

4 Ιουνίου 2003

ΠΕΡΙΕΧΟΜΕΝΑ

ΑΠΟΦΑΣΕΙΣ

ΑΠΟΦΑΣΕΙΣ

Αριθ. 1014717/1239/Β0010 (1)

Καθορισμός των ορίων του αιγιαλού, και δημιουργία ζώνης παραλίας στη θέση «Λιμένας Αγίας Ευφημίας» Δήμου Πυλαρέων Ν. Κεφαλληνίας.

**Ο ΥΦΥΠΟΥΡΓΟΣ
ΟΙΚΟΝΟΜΙΑΣ ΚΑΙ ΟΙΚΟΝΟΜΙΚΩΝ**

Έχοντας υπόψη:

1. Τις διατάξεις της παρ. 2 του άρθρου 34 του Ν. 2971/2001 (ΦΕΚ 285/τ.Α΄/19.12.2001) «περί αιγιαλού και παραλίας» σύμφωνα με τις οποίες οι εκκρεμείς υποθέσεις, που αφορούν τον καθορισμό αιγιαλού και παραλίας, εξακολουθούν να διέπονται από τις ισχύουσες μέχρι την έναρξη ισχύος του νόμου αυτού διατάξεις.

2. Τις διατάξεις του Ν. 3200/55 «περί διοικητικής αποκεντρώσεως» όπως αυτές τροποποιήθηκαν και,ισχύουν σήμερα με τα Ν.Δ. 532/70, Β.Δ. 704/70, Β.Δ. 705/70, Β.Δ. 192/72, Π.Δ. 71/84, Π.Δ. 347/86, Ν. 2026/92 και Π.Δ. 97/93.

3. Τις διατάξεις του Α.Ν. 2344/40 «περί αιγιαλού και παραλίας» όπως έχουν τροποποιηθεί και συμπληρωθεί μεταγενέστερα.

4. Τις διατάξεις του Ν.Δ. 439/70 «περί συμπληρώσεως των διατάξεων περί αιγιαλού» .

5. Τις διατάξεις του άρθρου 20 Ν. 719/77 «περί του τρόπου σύνταξης τοπογραφικών - υψομετρικών διαγραμμάτων από ιδιώτες μηχανικούς κ.λ.π.».

6. Τις διατάξεις του άρθρου 100 του Π.Δ. 284/88 «περί συγκροτήσεως μεταξύ άλλων και της Επιτροπής καθορισμού ορίων αιγιαλού - παραλίας και θέσεων αμμοληψίας.

7. Την 1078204/927/0006Α/6.8.1992 κοινή υπουργική απόφαση των Υπουργών Προεδρίας και Οικονομικών, με την οποία είχε διατηρηθεί σε ισχύ η Επιτροπή καθορισμού ορίων αιγιαλού και θέσεων αμμοληψίας.

8. Τις διατάξεις του άρθρου 19 παρ. 5 του Ν. 2344/95, του άρθρου 52 παρ. 6 Ν. 2218/94, του άρθρου 4 παρ. 7 του Ν. 2240/94, δυνάμει των οποίων αρμοδιότητες του Υπουργείου Οικονομικών που είχαν μεταβιβασθεί στους Νομάρχες, ανήκουν στον Περιφερειακό Δ/ντή, σε συνδυασμό με αυτές του άρθρου 14 παρ. 2 του Ν. 2399/96 με τις οποίες προβλέπεται η κατάργηση των θέσεων των Περιφερειακών Δ/ντών και οι αρμοδιότητες πλέον του οποίου περιήλθαν στο Γενικό Γραμματέα της Περιφέρειας και ασκούνται από τον Αναπληρωτή Περιφερειακό Δ/ντή.

9. Τις διατάξεις του τετάρτου εδαφίου της παραγρ. 2 του άρθρου 1 και της παραγρ. 6 του ίδιου άρθρου του Ν. 2503/97 «Διοίκηση, Οργάνωση, Στελέχωση της Περιφέρειας, ρύθμιση θεμάτων για την Τοπική Αυτοδιοίκηση και άλλες διατάξεις» (ΦΕΚ 107 τ.Α΄), σύμφωνα με τις οποίες οι Περιφερειακές Υπηρεσίες του Υπουργείου Οικονομικών που συγκροτούσαν την Περιφερειακή Διοίκηση του Νομού ή Νομαρχίας, δεν υπήχθησαν στην ενιαία οργανική μονάδα της Περιφέρειας, ούτε καταργήθηκαν, αλλά αποτελούν από 1.9.1997 Υπηρεσίες του Υπουργείου Οικονομικών.

10. Την 1100383/1330/Α0006/31.10.2001 κοινή απόφαση του Πρωθυπουργού και Υπουργού Οικονομικών «περί ανάθεσης αρμοδιοτήτων του Υπουργού Οικονομικών στους Υφυπουργούς» .

11. Την 1115093/1378/Α0006/17.12.2001 απόφαση του Υφυπουργού Οικονομικών περί μεταβίβασης αρμοδιοτήτων του Υφυπουργού Οικονομικών στους Γεν. Γραμματέα, Γεν. Δ/ντές κ.λπ. του Υπ. Οικονομικών, καθώς και την 1041136/468/Α0006/8.5.2002 απόφαση του Υφυπουργού Οικονομίας και Οικονομικών.

12. Το 28979/31.10.97 έγγραφο της Δ/νσης Διοίκησης του Υπ. Εσωτερικών, Δημόσιας Διοίκησης και Αποκέντρωσης, σύμφωνα με το οποίο οι αρμοδιότητες του Γενικού Γραμματέα της Περιφέρειας σε θέματα Υπηρεσιών του Υπουργείου Οικονομικών μεταφέρονται από 1.9.97 στον Υπουργό Οικονομικών.

13. Την από 22.11.2001 έκθεση της κατά το άρθρο 100 του Π.Δ. 284/88 αρμόδιας Επιτροπής καθορισμού ορίων αιγιαλού και παραλίας στη θέση «Λιμένας Αγίας Ευφημίας» επισπεύδων Δήμος Πυλαρέων.

14. Το από Ιούνιο 1996 τοπογραφικό - υψομετρικό διάγραμμα, κλίμακας 1:500, αποτελούμενο από τρεις (3) πινακίδες που συντάχθηκε από τον Τοπογράφο Μηχανικό

Γεράσιμο Πολυκαλά και το οποίο ελέγχθηκε ως προς την ακρίβεια της αποτύπωσης από την Φωτούλα Αγγελέτου, υπάλληλο Δήμου Πυλαρέων στις 20.11.2001 και θεωρήθηκε την ίδια ημερομηνία, όπως ορίζουν οι διατάξεις του άρθρου 20 του Ν. 719/77, και συνοδεύει την έκθεση της προαναφερόμενης Επιτροπής.

15. Το 544.5/798/02/17.12.2002 έγγραφο του ΓΕΝ, με το οποίο συμφωνεί με τα καθορισθέντα από την Επιτροπή όρια, αποφασίζουμε:

Επικυρώνουμε την από 22.11.2001 έκθεσή της κατά το άρθρο 100 του Π.Δ. 284/88 αρμόδιας Επιτροπής περί χάραξης των ορίων αιγιαλού και δημιουργία ζώνης παραλίας στην περιοχή «Λιμένας Αγίας Ευφημίας» καθώς επίσης και το από Ιούνιο 1996 σχετικό με τη χάραξη, τοπογραφικό - υψομετρικό διάγραμμα, κλίμακας 1:500 σε τρεις (3) πινακίδες που συντάχθηκε από την Τοπογράφο Μηχανικό Γεράσιμο Πολυκαλά και το οποίο ελέγχθηκε ως προς την ακρίβεια της αποτύπωσης από την Φωτούλα Αγγελέτου, υπάλληλο Δήμου Πυλαρέων στις 20.11.2001 και θεωρήθηκε την ίδια ημερομηνία από τον Προϊστάμενο ΤΥΔΚ Ν. Κεφ/νίας, όπως ορίζουν οι διατάξεις του άρθρου 20 του Ν. 719/77.

Στο τοπογραφικό αυτό διάγραμμα, καθορίσθηκε από την αρμόδια Επιτροπή, όπως πιο πάνω αναφέρεται:

α) Η οριογραμμή του αιγιαλού με κόκκινη συνεχόμενη πολυγωνική γραμμή με στοιχεία Α1,Α2, Α3, ..., Α26, Α27.

β) Η οριογραμμή της παραλίας με κίτρινη συνεχόμενη πολυγωνική γραμμή με στοιχεία Π1, Π2, Π2', Α2, Α3, Α4, Π3, Π4, ..., Π35, Π36.

Ενός της ζώνης παραλίας υπάρχουν κτίσματα ή ερείπια κτισμάτων τα οποία δεν εξαιρούνται.

Ο καθορισμός του αιγιαλού γίνεται για πρώτη φορά στην περιοχή αυτή και δεν έχει καθορισθεί στο παρελθόν οριογραμμή αιγιαλού κ.λπ.

Η παρούσα απόφαση μαζί με την έκθεση και το τοπογραφικό διάγραμμα να δημοσιευθούν στην Εφημερίδα της Κυβερνήσεως.

Αθήνα, 21 Απριλίου 2003

Με εντολή Υφυπουργού
Ο Γενικός Διευθυντής
Δημόσιας Περιουσίας και Εθνικών Κληροδοτημάτων
ΣΠΥΡΟΣ Ι. ΣΤΑΘΗΣ

ΕΚΘΕΣΗ

Επιτροπής καθορισμού των ορίων αιγαιλού και παραλίας αρθρ. 74 Π.Δ/τος 636/7 και άρθρο 100 Π.Δ/τος 284/88.

ΘΕΜΑ: Καθορισμός για πρώτη φορά, των ορίων του αιγιαλού και παραλίας στη θέση «Λιμάνι Αγίας Ευφημίας, Δήμου Πυλαρέων Ν. Κεφαλληνίας μπροστά από διάφορες ιδιοκτησίες».

Επισπεύδων: Ο Δήμος Πυλαρέων.

Στο Αργοστόλι σήμερα 22 Νοεμβρίου 2001 ημέρα Πέμπτη οι υπογεγραμμένοι:

1. Παπαδάτου - Βουτσινά Μαρία, Προϊστ. Κτηματικής Υπηρεσίας Κεφαλληνίας ως Πρόεδρος.

2. Μπάρκας Ιωάννης Πολ. Μηχ. Προϊστ. ΤΥΔΚ Κεφαλληνίας, ως μέλος.

3. Αλεξάτος Απόστολος Λιμενάρχης Ν. Κεφαλληνίας, ως μέλος

αποτελούντες την Επιτροπή καθορισμού των ορίων αιγιαλού και παραλίας σύμφωνα με τις διατάξεις του άρθρ. 74 του Π.Δ/τος 636/77 και άρθρ. 100 Π.Δ/τος 284/88, που συγκλήθηκε έπειτα από σχετική πρόσκληση του προέδρου της,

Λαβόντες υπόψη:

1. Την από 16.10.1996 αίτηση του Δήμου Πυλαρέων, που αναφέρεται στην παραθαλάσσια έκταση στη θέση «Λιμάνι Αγίας Ευφημίας», του Δήμου Πυλαρέων με την οποία ζητείται ο καθορισμός των ορίων του αιγιαλού στην περιοχή αυτή.

2. Τα συνταχθέντα από τον τοπογράφο Μηχανικό Γεράσιμο Πολυκαλά τον Ιούνιο 1996 τοπογραφικά και υψομετρικά διαγράμματα της παραπάνω περιοχής σε τρεις (3) πινακίδες με κλίμακα 1:500 ηλεγμένα για την ακρίβεια της αποτύπωσης από την Φωτούλα Αγγελέτου, Πολ. Μηχ. Δήμου Πυλαρέων την 20.11.2001 και θεωρημένα από τον Προϊστ. ΤΥΔΚ Ν. Κεφαλληνίας την ίδια ημερομηνία, όπως ορίζουν οι διατάξεις του άρθρ. 20 του Ν. 719/77.

3. Τις διατάξεις του Α.Ν. 2344/40, όπως τροποποιήθηκε και συμπληρώθηκε μεταγενέστερα καθώς και τη σχετική με αυτό Δικαστηριακή και Διοικητική Νομολογία.

4. Την αντίληψη που δημιουργήθηκε, κατά την επιτόπια μετάβασή μας στην παραπάνω θέση, σχετικά με το πλάστος της βρεχόμενης από το χειμέριο κύμα ξηράς και με τα λοιπά συναφή στοιχεία ήτοι:

α) Τη μορφολογία του εδάφους της ακτής.

β) Το γεγονός ότι δεν υπάρχουν σημεία μεταβολής του αιγιαλού.

γ) Την κατάσταση του θαλάσσιου χώρου.

δ) Το γεγονός ότι δεν βρέθηκαν στοιχεία παλαιών διαγραμμάτων για προηγούμενο καθορισμό, στην ίδια θέση του αιγιαλού και παραλίας.

ε) Το ύψος της χειμερίου κύματος σε συνάρτηση με το ανάπτυγμα του πελάγους στη θέση αυτή και το γεγονός ότι οι ανέμοι που επηρεάζουν τον κυματισμό είναι Α και Ν.Α.

5. Την ύπαρξη καθορισμού ορίων αιγιαλού και παραλίας Β.Δ. της εξεταζόμενης περιοχής (αρ. 1405/3.3.78 απόφαση Νομάρχη Κεφαλληνίας, ΦΕΚ 126/τ.Δ΄/22.3.78).

6. Το 544.5/32/98/19.1.1998 έγγραφο του ΓΕΝ, αποφασίζουμε:

Ι. Καθορίζουμε στο πιο πάνω αναφερόμενο τοπογραφικό διάγραμμα:

α) Την οριογραμμή του αιγιαλού με ερυθρή συνεχή πολυγωνική γραμμά Α1, Α2, Α3.... Α26, Α27 της οποίας οι κορυφές εξασφαλίζονται από σταθερά σημεία.

β) Την οριογραμμή της παραλίας με κίτρινη συνεχή πολυγωνική γραμμή Π1, Π2, Π2΄, Α2, Α3, Α4, Π3, Π4.... Π35, Π36 της οποίας οι κορυφές εξασφαλίζονται από σταθερά σημεία, εξαρτημένα από το κρατικό τριγωνομετρικό δίκτυο.

γ) Καθορίζουμε το πλάτος της παραλίας:

γ1) μέχρι την ρυμοτομική γραμμή για τα σημεία που βρίσκονται ενός σχεδίου, δηλαδή από το 8 έως το 36.


γ2) 15 μέτρα για την εκτός σχεδίου περιοχή από τα σημεία Π1 έως Π2 και Π3 έως Π8 και


γ3) στο τμήμα μπροστά από το νεκροταφείο η γραμμή της παραλίας συμπίπτει με την γραμμή του αιγιαλού στα σημεία Π2΄, Α2, Α3, Α4. Έτσι δύναται να εξυπηρετηθούν οι σκοποί της § 1 του άρθρου 7 του Α.Ν. 2344/40.

ΙΙ. Στη ζώνη παραλίας υφίστανται ερείπια κτισμάτων ή κτίσματα τα οποία δεν εξαιρούνται.

Η Επιτροπή


Η Πρόεδρος	Τα Μέλη
ΜΑΡΙΑ ΠΑΠΑΔΑΤΟΥ - ΒΟΥΤΣΙΝΑ	Ι. ΜΠΑΡΚΑΣ
	ΑΠΟΣΤ. Γ. ΑΛΕΞΑΤΟΣ

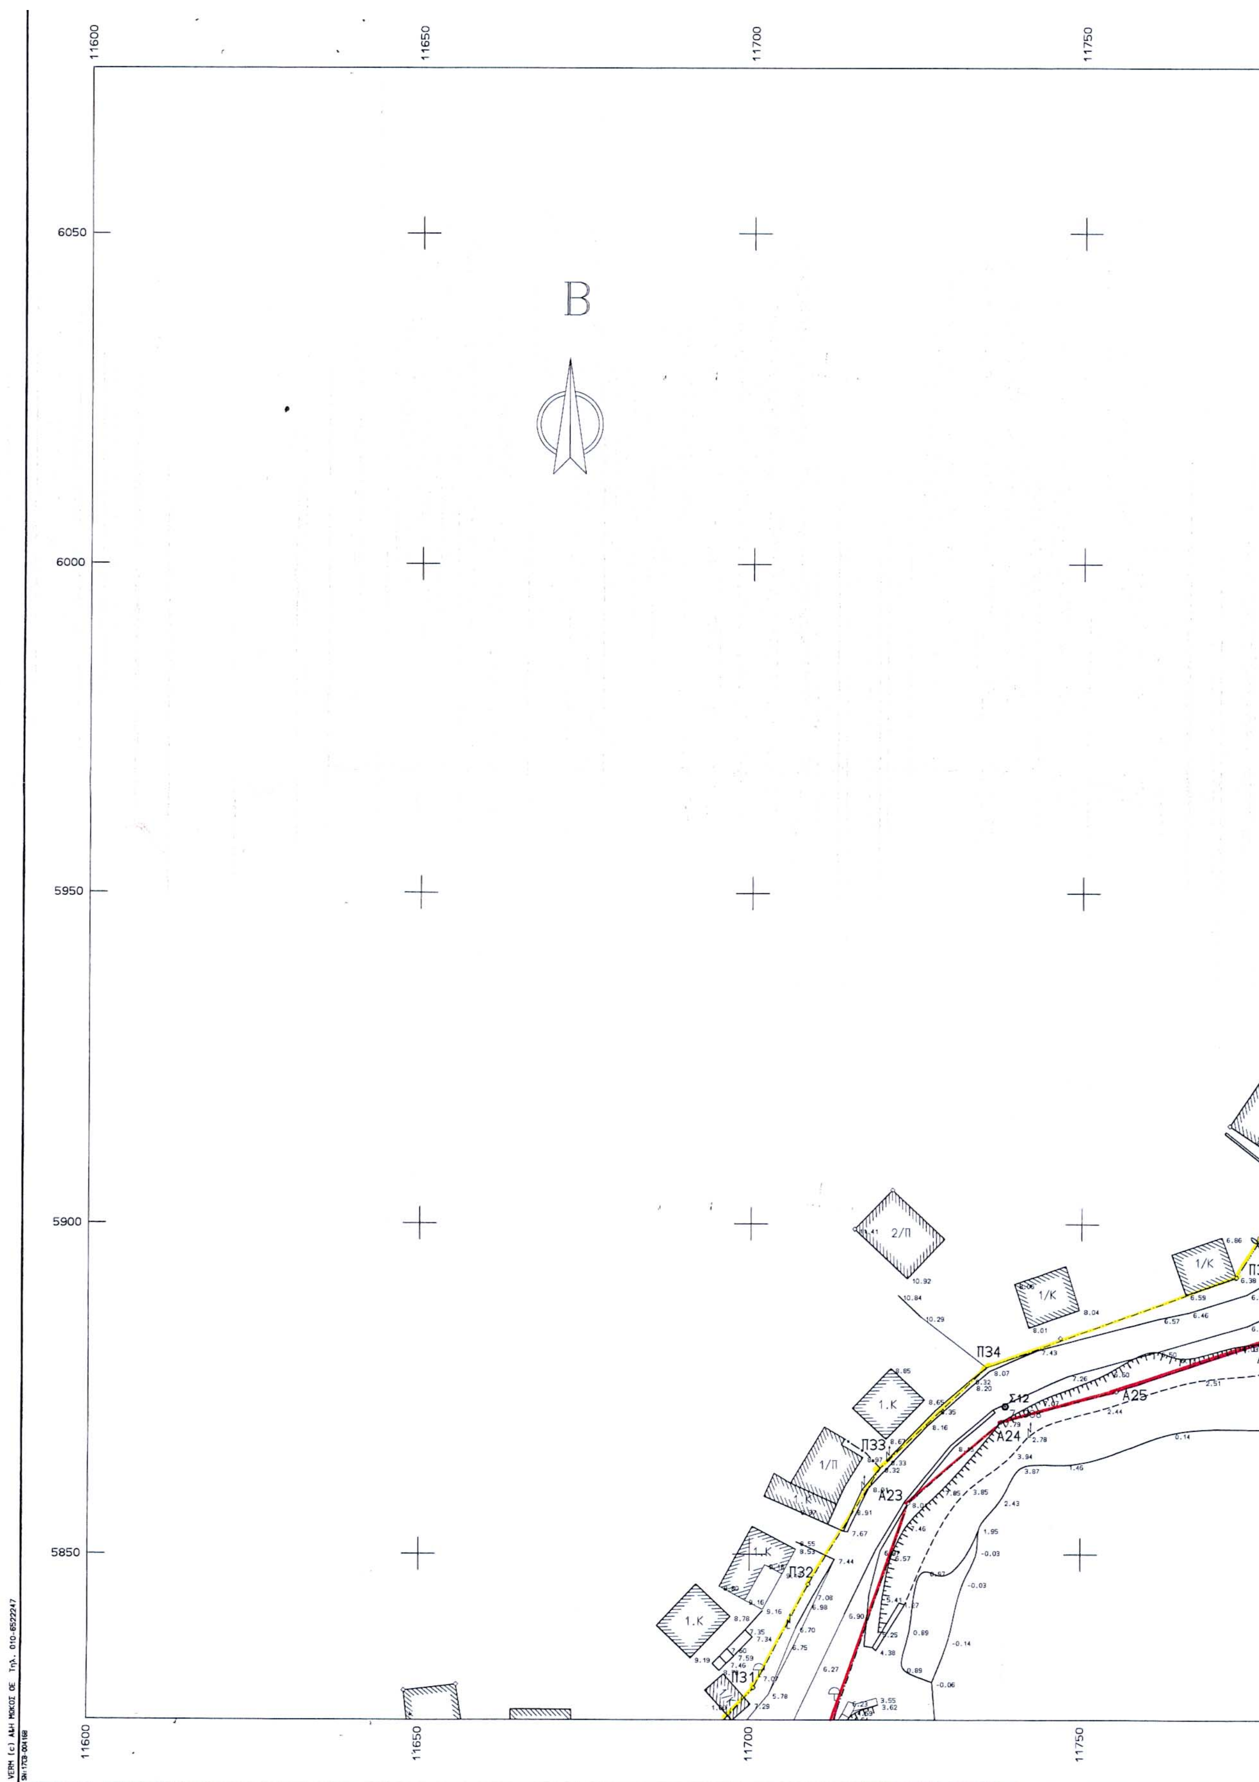
11600
11650
11700
11750
6050
6000
5950
5900
5850
B
2/Π
1/Κ
Π34
Σ12
A25
A24
Π33
1.Κ
1/Π
A23
Π32
1.Κ
Π31
VERM (c) ΑΔΗ ΜΟΚΟΣ ΟΕ Τηλ. 010-6522247

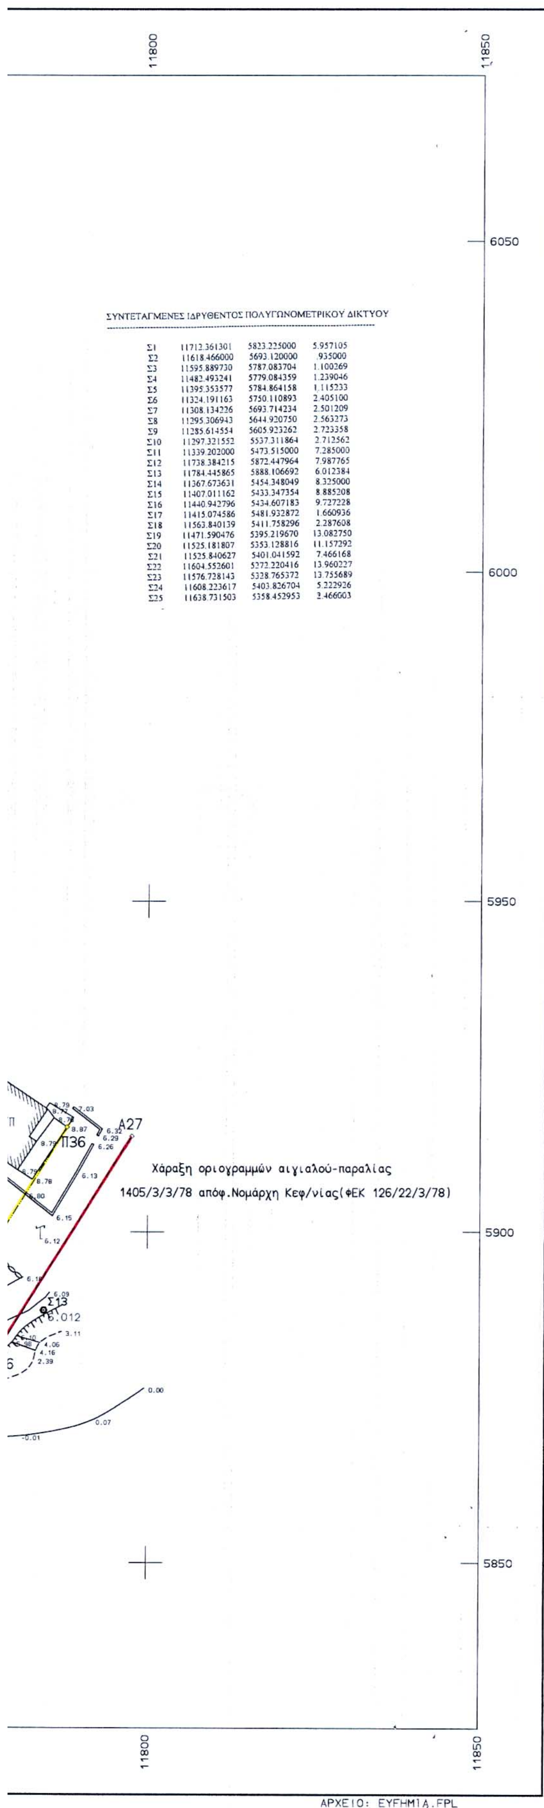

ΣΥΝΤΕΤΑΓΜΕΝΕΣ ΙΔΡΥΘΕΝΤΟΣ ΠΟΛΥΓΩΝΟΜΕΤΡΙΚΟΥ ΔΙΚΤΥΟΥ

Σ1	11712.361301	5823.225000	5.957105
Σ2	11618.466000	5693.120000	.935000
Σ3	11595.889730	5787.083704	1.100269
Σ4	11482.493241	5779.084359	1.239046
Σ5	11395.353577	5784.864158	1.115233
Σ6	11324.191163	5750.110893	2.405100
Σ7	11308.134226	5693.714234	2.501209
Σ8	11295.306943	5644.920750	2.563273
Σ9	11285.614554	5605.923262	2.723358
Σ10	11297.321552	5537.311864	2.712562
Σ11	11339.202000	5473.515000	7.285000
Σ12	11738.384215	5872.447964	7.987765
Σ13	11784.445865	5888.106692	6.012384
Σ14	11367.673631	5454.348049	8.325000
Σ15	11407.011162	5433.347354	8.885208
Σ16	11440.942796	5434.607183	9.727228
Σ17	11415.074586	5481.932872	1.660936
Σ18	11563.840139	5411.758296	2.287608
Σ19	11471.590476	5395.219670	13.082750
Σ20	11525.181807	5353.128816	11.157292
Σ21	11525.840627	5401.041592	7.466168
Σ22	11604.552601	5272.220416	13.960227
Σ23	11576.728143	5328.765372	13.755689
Σ24	11608.223617	5403.826704	5.222926
Σ25	11638.731503	5358.452953	2.466003

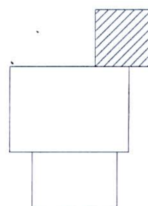

ΣΥΝΤΕΤΑΓΜΕΝΕΣ ΟΡΙΩΝ

ΣΗΜΕΙΟ	X	Y	ΣΗΜΕΙΟ	X	Y	ΣΗΜΕΙΟ	X	Y
Π1	11656.062	5248.721	Π2	11644.962	5273.842	Π3	11620.932	5315.720
Π4	11618.266	5318.743	Π5	11617.313	5365.929	Π6	11603.010	5392.058
Π7	11570.292	5393.093	Π8	11553.591	5391.424	Π9	11523.849	5411.818
Π10	11507.827	5420.003	Π11	11474.633	5437.687	Π12	11418.016	5466.722
Π13	11359.834	5487.984	Π14	11314.786	5493.414	Π15	11295.516	5519.298
Π16	11274.813	5539.807	Π17	11277.621	5602.006	Π18	11288.296	5646.843
Π19	11301.012	5697.080	Π20	11314.535	5752.861	Π21	11334.511	5792.888
Π22	11380.925	5796.627	Π23	11458.245	5789.161	Π24	11486.964	5787.778
Π25	11548.904	5794.008	Π26	11638.082	5803.717	Π27	11643.501	5804.830
Π28	11661.260	5808.850	Π29	11680.430	5816.300	Π30	11695.221	5823.908
Π31	11700.699	5829.868	Π32	11708.841	5845.450	Π33	11746.766	5882.788
Π34	11773.175	5891.964	Π35	11787.881	5915.855	Α1	11669.783	5254.783
Α2	11645.989	5308.634	Α3	11639.084	5317.813	Α4	11633.152	5324.541
Α5	11632.235	5369.907	Α6	11612.052	5406.780	Α7	11569.781	5408.117
Α8	11547.890	5405.929	Α9	11508.306	5420.343	Α10	11418.940	5468.163
Α11	11372.462	5484.897	Α12	11352.567	5490.348	Α13	11307.993	5504.246
Α14	11279.010	5548.750	Α15	11280.730	5603.614	Α16	11316.669	5751.286
Α17	11341.455	5793.496	Α18	11369.455	5793.652	Α19	11508.030	5779.933
Α20	11638.793	5795.725	Α21	11679.980	5803.394	Α22	11711.536	5821.370
Α23	11723.846	5857.820	Α24	11737.751	5870.093	Α25	11755.250	5874.721
Α26	11777.921	5882.598	Α27	11797.593	5914.524			

ΕΘΝΙΚΟ ΤΥΠΟΓΡΑΦΕΙΟ
Για τεχνικούς λόγους στο σχεδιάγραμμα έγινε σμίκρυνση κατά ποσοστό 43 %

ΤΟΠΟΓΡΑΦΙΚΟ ΔΙΑΓΡΑΜΜΑ ΚΑΘΟΡΙΣΜΟΥ ΟΡΙΩΝ ΑΙΓΙΑΛΟΥ ΚΑΙ ΠΑΡΑΛΙΑΣ

ΠΕΡΙΟΧΗ: ΛΙΜΑΝΙ ΑΓΙΑΣ ΕΥΦΗΜΙΑΣ
ΔΗΜΟΣ : ΠΥΛΑΡΕΩΝ
ΕΠΑΡΧΙΑ: ΣΑΜΗΣ
ΝΟΜΟΣ : ΚΕΦΑΛΛΗΝΙΑΣ
Δ.Ο.Υ. : ΑΡΓΟΣΤΟΛΙΟΥ

ΜΕΛΕΤΗ: ΤΑΧΥΜΕΤΡΙΚΗ ΑΠΟΤΥΠΩΣΗ ΠΕΡΙΟΧΗΣ ΓΙΑ ΤΟΝ ΚΑΘΟΡΙΣΜΟ ΑΙΓΙΑΛΟΥ - ΠΑΡΑΛΙΑΣ

ΜΕΛΕΤΗΤΗΣ: ΓΕΡΑΣΙΜΟΣ ΠΟΛΥΚΑΛΑΣ, Τοπογράφος Μηχανικός Ε.Μ.Π.
Τυπάλδου Μπασιά 42, 28200 Ληξούρι, τηλ. 0671/91044

ΤΡΙΓΩΝΟΜΕΤΡΙΚΗ ΕΞΑΡΤΗΣΗ: ΚΡΑΤΙΚΟ ΔΙΚΤΥΟ
ΥΨΟΜΕΤΡΙΚΗ ΕΞΑΡΤΗΣΗ : ΚΡΑΤΙΚΟ ΔΙΚΤΥΟ
ΥΨΟΜΕΤΡΙΚΗ ΑΦΕΤΗΡΙΑ : ΜΕΣΗ ΣΤΑΘΜΗ ΘΑΛΑΣΣΑΣ
ΑΠΕΙΚΟΝΙΣΗ: ΑΖΙΜΟΥΘΙΑΚΗ ΙΣΑΠΕΧΟΥΣΑ ΠΡΟΒΟΛΗ (ΗΑΤΤ) ΣΤΟ ΕΛΛΕΙΨΟΕΙΔΕΣ BESSEL
ΑΡΧΗ ΣΥΝΤΕΤΑΓΜΕΝΩΝ: ΚΕΝΤΡΟ ΦΥΛΛΟΥ ΧΑΡΤΟΥ 1:100.000 ΤΗΣ Γ.Υ.Σ. ΚΕΦΑΛΛΗΝΙΑ - ΙΘΑΚΗ με φ=38°15' και λ=-3°15'

ΚΛΙΜΑΚΑ 1:500

ΑΡΓΟΣΤΟΛΙ 20-11-2001
Ο Δ/ΝΤΗΣ ΤΕΧΝΙΚΩΝ ΥΠΗΡΕΣΙΩΝ
Ν. ΚΕΦΑΛΛΗΝΙΑΣ
Ι. ΜΠΑΡΚΑΣ

ΕΛΕΓΧΘΗΚΕ 20-11-2001
ΦΩΤΟΥΛΑ ΑΓΓΕΛΕΤΟΥ
ΠΟΛ. ΜΗΧ/ΚΟΣ

ΑΡΓΟΣΤΟΛΙ 25-6-1996
Ο ΣΥΝΤΑΞΑΣ
Γ. ΠΟΛΥΚΑΛΑΣ

ΥΠΟΜΝΗΜΑ: Το παρόν τοπογραφικό διάγραμμα συνοδεύεται με την από 22/11/2001 έκθεση καθορισμού αιγιαλού και παραλίας της επιτροπής καθορισμού αιγιαλού και παραλίας του άρθρου 74 του Π.Δ. 636/77.

(κόκκινη) οριογραμμή αιγιαλού
(κίτρινη) οριογραμμή παραλίας
(μπλέ) οριογραμμή παλαιού αιγιαλού

Η ΕΠΙΤΡΟΠΗ

Η ΠΡΟΕΔΡΟΣ
ΠΑΠΑΔΑΤΟΥ - ΒΟΥΤΣΙΝΑ ΜΑΡΙΑ
Εφοριακός ΠΕ/Δ

ΤΑ ΜΕΛΗ
Ι. ΜΠΑΡΚΑΣ
ΑΠΟΣΤΟΛΟΣ Γ. ΑΛΕΞΑΤΟΣ
ΠΛΩΤΑΡΧΗΣ Λ.Σ.

ΑΚΡΙΒΕΣ ΑΝΤΙΓΡΑΦΟ
Αργοστόλι 2/12/2003
Η Προϊσταμένη της Κτηματικής Υπηρεσίας
ΓΙΑΝΝΑΚΗ ΡΟΖΑΛΙΑ
Εφοριακός ΠΕ/Ρ



Α16
Α17
Α18
Α19
Π18
Π19
Π20
Π21
Π22
Π23
Π24
θάλασσα
Β
ΕΘΝΙΚΟ ΤΥΠΟΓΡΑΦΕΙΟ
11500
11450
11400
11350
11300
11250
5800
5750
5700
5650


ΣΥΝΤΕΤΑΓΜΕΝΕΣ ΟΡΙΩΝ


ΣΗΜΕΙΟ	X	Y	ΣΗΜΕΙΟ	X	Y	ΣΗΜΕΙΟ	X	Y
Π1	11656.062	5248.721	Π2	11644.962	5273.842	Π3	11620.932	5315.720
Π4	11618.266	5318.743	Π5	11617.313	5365.929	Π6	11603.010	5392.058
Π7	11570.292	5393.093	Π8	11553.591	5391.424	Π9	11523.849	5411.818
Π10	11507.827	5420.003	Π11	11474.633	5437.687	Π12	11418.016	5466.722
Π13	11359.834	5487.984	Π14	11314.786	5493.414	Π15	11295.516	5519.298
Π16	11274.813	5539.807	Π17	11277.621	5602.006	Π18	11288.296	5646.843
Π19	11301.012	5697.080	Π20	11314.535	5752.861	Π21	11334.511	5792.888
Π22	11380.925	5796.627	Π23	11458.245	5789.161	Π24	11486.964	5787.778
Π25	11548.904	5794.008	Π26	11638.082	5803.717	Π27	11643.501	5804.830
Π28	11661.260	5808.850	Π29	11680.430	5816.300	Π30	11695.221	5823.908
Π31	11700.699	5829.868	Π32	11708.841	5845.450	Π33	11746.766	5882.788
Π34	11773.175	5891.964	Π35	11787.881	5915.855	Α1	11669.783	5254.783
Α2	11645.989	5308.634	Α3	11639.084	5317.813	Α4	11633.152	5324.541
Α5	11632.235	5369.907	Α6	11612.052	5406.780	Α7	11569.781	5408.117
Α8	11547.890	5405.929	Α9	11508.306	5420.343	Α10	11418.940	5468.163
Α11	11372.462	5484.897	Α12	11352.567	5490.348	Α13	11307.993	5504.246
Α14	11279.010	5548.750	Α15	11280.730	5603.614	Α16	11316.669	5751.286
Α17	11341.455	5793.496	Α18	11369.455	5793.652	Α19	11508.030	5779.933
Α20	11638.793	5795.725	Α21	11679.980	5803.394	Α22	11711.536	5821.370
Α23	11723.846	5857.820	Α24	11737.751	5870.093	Α25	11755.250	5874.721
Α26	11777.921	5882.598	Α27	11797.593	5914.524			

ΣΥΝΤΕΤΑΓΜΕΝΕΣ ΙΔΡΥΘΕΝΤΟΣ ΠΟΛΥΓΩΝΟΜΕΤΡΙΚΟΥ ΔΙΚΤΥΟΥ


Σ1	11712.361301	5823.225000	5.957105
Σ2	11618.466000	5693.120000	.935000
Σ3	11595.889730	5787.083704	1.100269
Σ4	11482.493241	5779.084359	1.239046
Σ5	11395.353577	5784.864158	1.115233
Σ6	11324.191163	5750.110893	2.405100
Σ7	11308.134226	5693.714234	2.501209
Σ8	11295.306943	5644.920750	2.563273
Σ9	11285.614554	5605.923262	2.723358
Σ10	11297.321552	5537.311864	2.712562
Σ11	11339.202000	5473.515000	7.285000
Σ12	11738.384215	5872.447964	7.987765
Σ13	11784.445865	5888.106692	6.012384
Σ14	11367.673631	5454.348049	8.325000
Σ15	11407.011162	5433.347354	8.885208
Σ16	11440.942796	5434.607183	9.727228
Σ17	11415.074586	5481.932872	1.660936
Σ18	11563.840139	5411.758296	2.287608
Σ19	11471.590476	5395.219670	13.082750
Σ20	11525.181807	5353.128816	11.157292
Σ21	11525.840627	5401.041592	7.466168
Σ22	11604.552601	5272.220416	13.960227
Σ23	11576.728143	5328.765372	13.755689
Σ24	11608.223617	5403.826704	5.222926
Σ25	11638.731503	5358.452953	2.466003

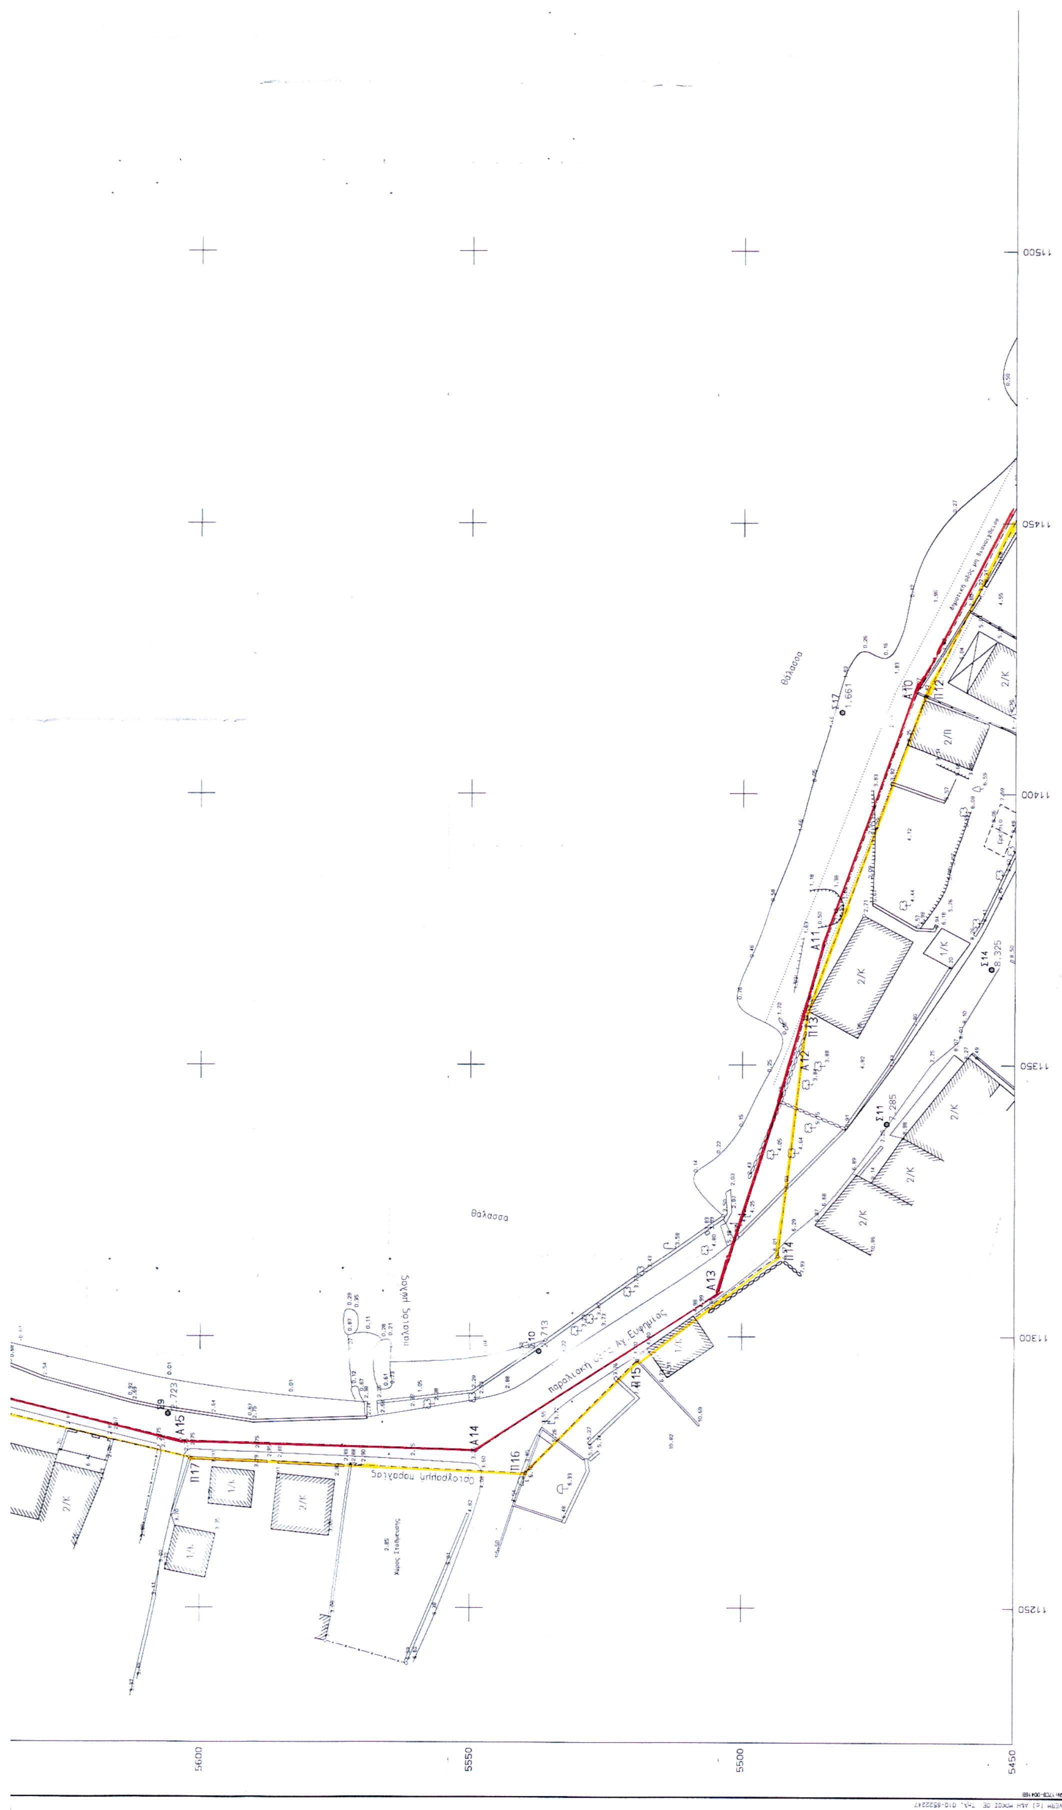

Θάλασσα
Θάλασσα
παλαιός μώλος
Α10
Α11
Α12
Α13
Α14
Α15
Π12
Π13
Π14
Π15
Π16
Π17
Σ9
Σ10
Σ11
Σ14
Σ17
11500
11450
11400
11350
11300
11250
5600
5550
5500
5450

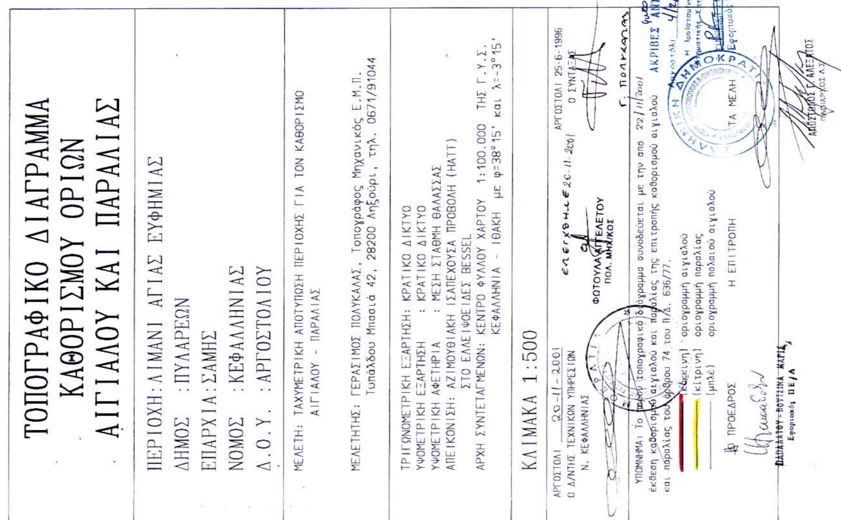
ΤΟΠΟΓΡΑΦΙΚΟ ΔΙΑΓΡΑΜΜΑ
ΚΑΘΟΡΙΣΜΟΥ ΟΡΙΩΝ
ΑΙΓΙΑΛΟΥ ΚΑΙ ΠΑΡΑΛΙΑΣ
ΠΕΡΙΟΧΗ: ΛΙΜΑΝΙ ΑΓΙΑΣ ΕΥΦΗΜΙΑΣ
ΔΗΜΟΣ : ΠΥΛΑΡΕΩΝ
ΕΠΑΡΧΙΑ: ΣΑΜΗΣ
ΝΟΜΟΣ : ΚΕΦΑΛΛΗΝΙΑΣ
Δ.Ο.Υ. : ΑΡΓΟΣΤΟΛΙΟΥ
ΜΕΛΕΤΗ: ΤΑΧΥΜΕΤΡΙΚΗ ΑΠΟΤΥΠΩΣΗ ΠΕΡΙΟΧΗΣ ΓΙΑ ΤΟΝ ΚΑΘΟΡΙΣΜΟ ΑΙΓΙΑΛΟΥ - ΠΑΡΑΛΙΑΣ
ΜΕΛΕΤΗΤΗΣ: ΓΕΡΑΣΙΜΟΣ ΠΟΛΥΚΑΛΑΣ, Τοπογράφος Μηχανικός Ε.Μ.Π. Τυπάλδου Μπασιά 42, 28200 Ληξούρι, τηλ. 0671/91044
ΤΡΙΓΩΝΟΜΕΤΡΙΚΗ ΕΞΑΡΤΗΣΗ: ΚΡΑΤΙΚΟ ΔΙΚΤΥΟ
ΥΨΟΜΕΤΡΙΚΗ ΕΞΑΡΤΗΣΗ : ΚΡΑΤΙΚΟ ΔΙΚΤΥΟ
ΥΨΟΜΕΤΡΙΚΗ ΑΦΕΤΗΡΙΑ : ΜΕΣΗ ΣΤΑΘΜΗ ΘΑΛΑΣΣΑΣ
ΑΠΕΙΚΟΝΙΣΗ: ΑΖΙΜΟΥΘΙΑΚΗ ΙΣΑΠΕΧΟΥΣΑ ΠΡΟΒΟΛΗ (ΗΑΤΤ) ΣΤΟ ΕΛΛΕΙΨΟΕΙΔΕΣ BESSEL
ΑΡΧΗ ΣΥΝΤΕΤΑΓΜΕΝΩΝ: ΚΕΝΤΡΟ ΦΥΛΛΟΥ ΧΑΡΤΟΥ 1:100.000 ΤΗΣ Γ.Υ.Σ. ΚΕΦΑΛΛΗΝΙΑ - ΙΘΑΚΗ με φ=38°15' και λ=-3°15'
ΚΛΙΜΑΚΑ 1:500
ΑΡΓΟΣΤΟΛΙ 20-11-2001
Ο Δ/ΝΤΗΣ ΤΕΧΝΙΚΩΝ ΥΠΗΡΕΣΙΩΝ Ν. ΚΕΦΑΛΛΗΝΙΑΣ
ελεγχθηκε 20-11-2001
ΦΩΤΟΥΛΑ ΑΓΓΕΛΕΤΟΥ ΠΟΛ. ΜΗΧ/ΚΟΣ
ΑΡΓΟΣΤΟΛΙ 25-6-1996
Ο ΣΥΝΤΑΞΑΣ
Γ. Πολυκαλας
ΥΠΟΜΝΗΜΑ: Το παρόν τοπογραφικό διάγραμμα συνοδεύεται με την από 22/11/2001 έκθεση καθορισμού αιγιαλού και παραλίας της επιτροπής καθορισμού αιγιαλού και παραλίας του άρθρου 74 του Π.Δ. 636/77.
(κόκκινη) οριογραμμή αιγιαλού
(κίτρινη) οριογραμμή παραλίας
(μπλέ) οριογραμμή παλαιού αιγιαλού
Ο ΠΡΟΕΔΡΟΣ
Η ΕΠΙΤΡΟΠΗ
ΤΑ ΜΕΛΗ
ΠΑΠΑΔΑΤΟΥ-ΒΟΥΤΣΙΝΑ ΜΑΡΙΑ Εφοριακός ΠΕ/Α
ΑΠΟΣΤΟΛΟΣ Γ. ΑΛΕΞΑΤΟΣ ΠΛΩΙΑΡΧΟΣ Λ.Σ.
ΑΚΡΙΒΕΣ ΑΝΤΙΓΡΑΦΟ
Αργοστόλι 4/2/2003
Η Προϊσταμένη της Κτηματικής Υπηρεσίας
Εφοριακός ΠΕ/Γ
ΕΛΛΗΝΙΚΗ ΔΗΜΟΚΡΑΤΙΑ
5600
5550
5500
5450
11750
11700
11650
11600
11550
ΑΡΧΕΙΟ: ΕΥFΗΜΙΑ.FPL

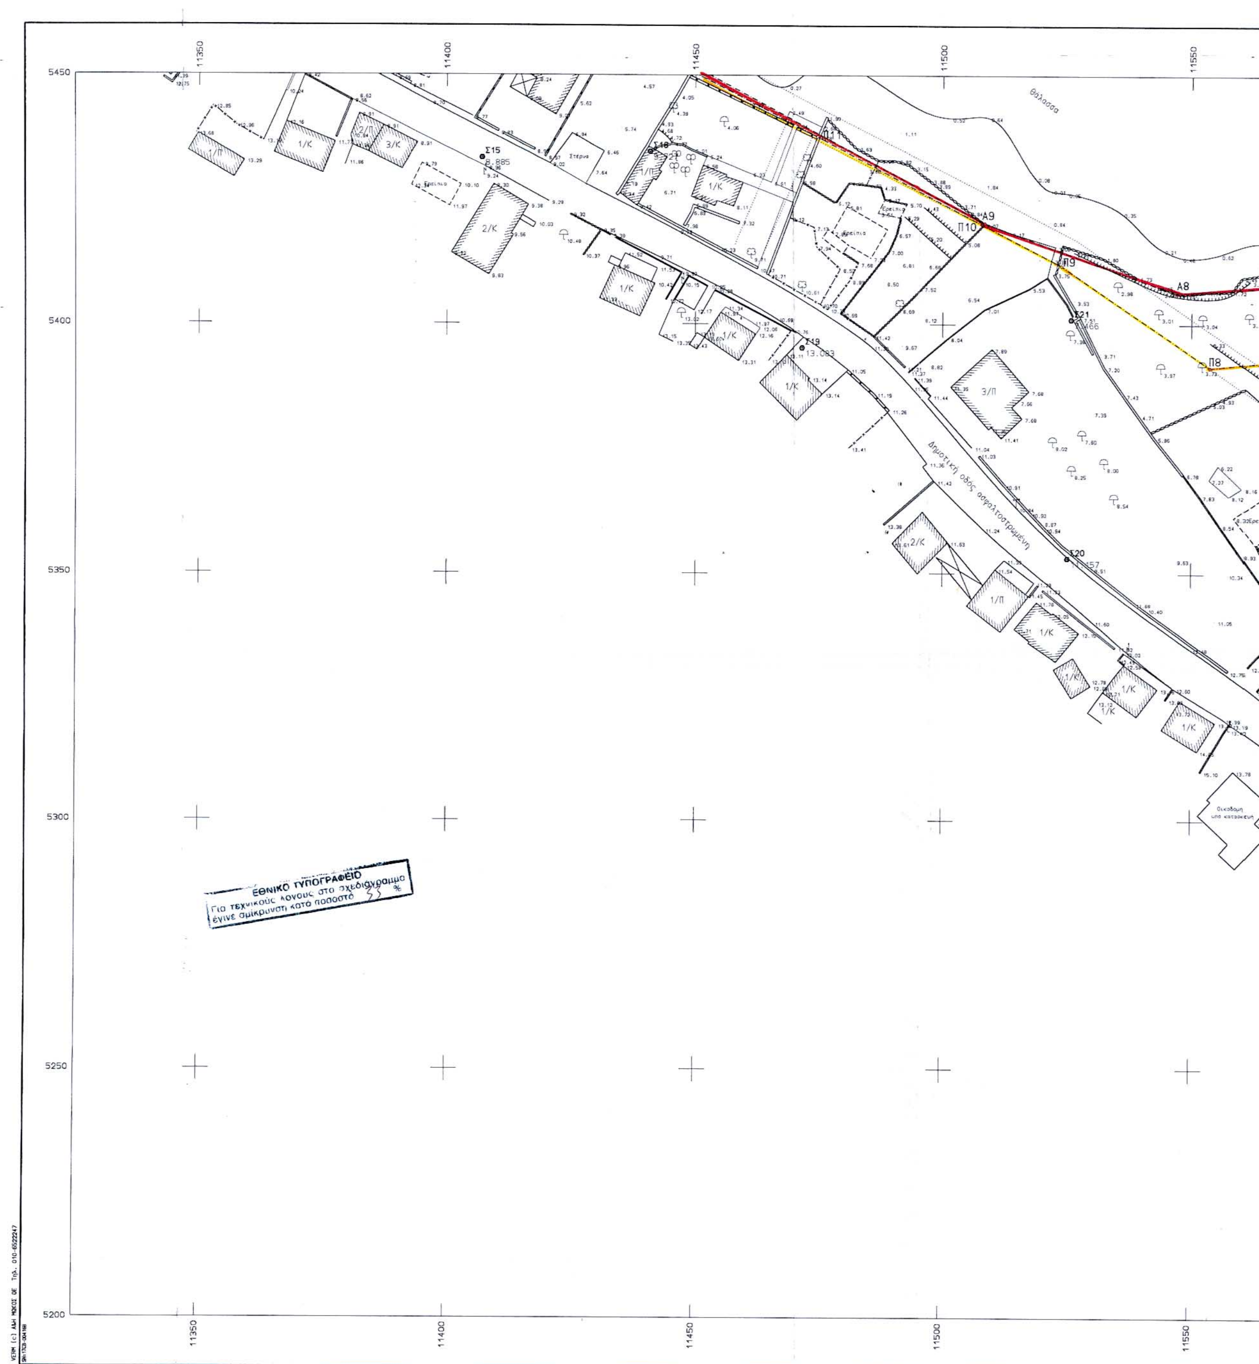

11350
11400
11450
11500
11550
5450
5400
5350
5300
5250
5200
Θάλασσα
Δημοτική οδός ασφαλτοστρωμένη
Σ15
Σ18
Σ19
Σ20
Σ21
Α8
Α9
Π8
Π9
Π10
Π11
ΕΘΝΙΚΟ ΤΥΠΟΓΡΑΦΕΙΟ
Για τεχνικούς λόγους στο σχεδιάγραμμα
έγινε σμίκρυνση κατά ποσοστό 55 %

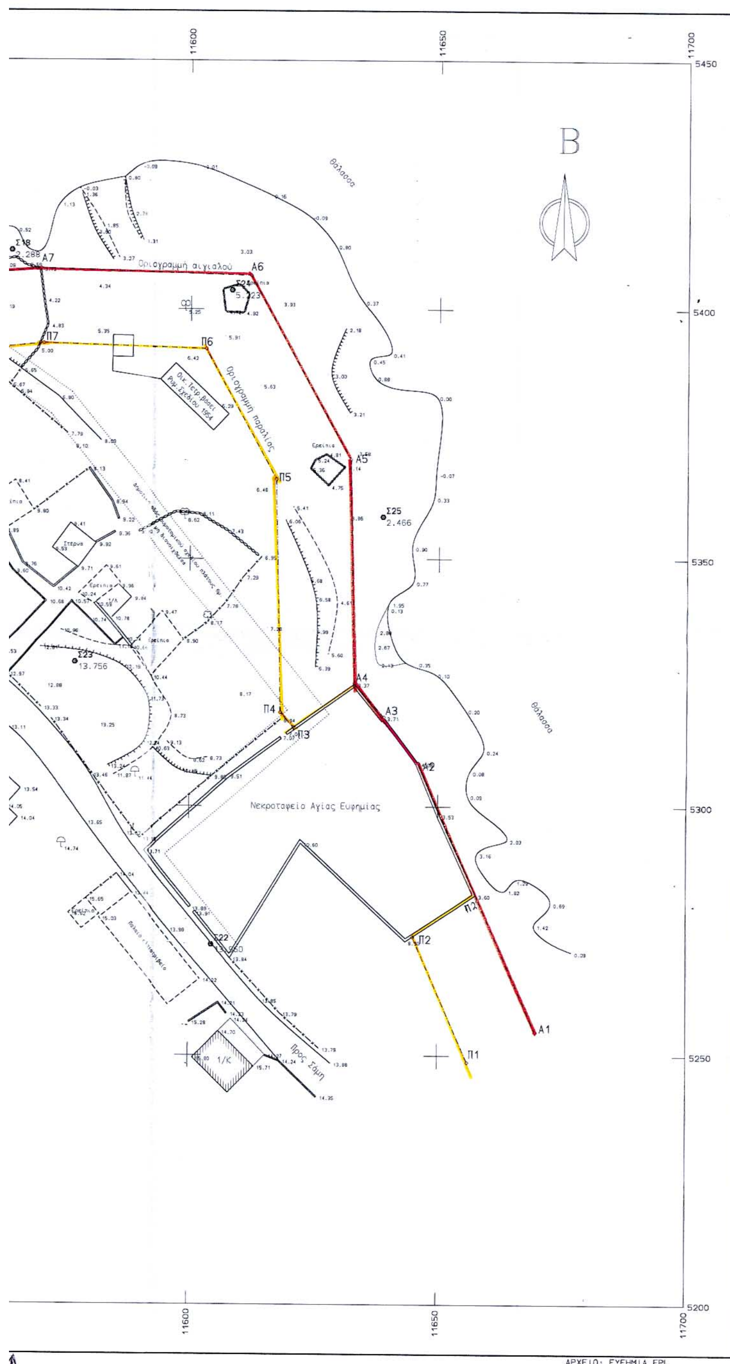

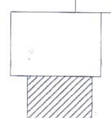

ΣΥΝΤΕΤΑΓΜΕΝΕΣ ΟΡΙΩΝ

ΣΗΜΕΙΟ	X	Y	ΣΗΜΕΙΟ	X	Y	ΣΗΜΕΙΟ	X	Y
Π1	11656.062	5248.721	Π2	11644.962	5273.842	Π3	11620.932	5315.720
Π4	11618.266	5318.743	Π5	11617.313	5365.929	Π6	11603.010	5392.058
Π7	11570.292	5393.093	Π8	11553.591	5391.424	Π9	11523.849	5411.818
Π10	11507.827	5420.003	Π11	11474.633	5437.687	Π12	11418.016	5466.722
Π13	11359.834	5487.984	Π14	11314.786	5493.414	Π15	11295.516	5519.298
Π16	11274.813	5539.807	Π17	11277.621	5602.006	Π18	11288.296	5646.843
Π19	11301.012	5697.080	Π20	11314.535	5752.861	Π21	11334.511	5792.888
Π22	11380.925	5796.627	Π23	11458.245	5789.161	Π24	11486.964	5787.778
Π25	11548.904	5794.008	Π26	11638.082	5803.717	Π27	11643.501	5804.830
Π28	11661.260	5808.850	Π29	11680.430	5816.300	Π30	11695.221	5823.908
Π31	11700.699	5829.868	Π32	11708.841	5845.450	Π33	11746.766	5882.788
Π34	11773.175	5891.964	Π35	11787.881	5915.855	Α1	11669.783	5254.783
Α2	11645.989	5308.634	Α3	11639.084	5317.813	Α4	11633.152	5324.541
Α5	11632.235	5369.907	Α6	11612.052	5406.780	Α7	11569.781	5408.117
Α8	11547.890	5405.929	Α9	11508.306	5420.343	Α10	11418.940	5468.163
Α11	11372.462	5484.897	Α12	11352.567	5490.348	Α13	11307.993	5504.246
Α14	11279.010	5548.750	Α15	11280.730	5603.614	Α16	11316.669	5751.286
Α17	11341.455	5793.496	Α18	11369.455	5793.652	Α19	11508.030	5779.933
Α20	11638.793	5795.725	Α21	11679.980	5803.394	Α22	11711.536	5821.370
Α23	11723.846	5857.820	Α24	11737.751	5870.093	Α25	11755.250	5874.721
Α26	11777.921	5882.598	Α27	11797.593	5914.524			

ΣΥΝΤΕΤΑΓΜΕΝΕΣ ΙΔΡΥΘΕΝΤΟΣ ΠΟΛΥΓΩΝΟΜΕΤΡΙΚΟΥ ΔΙΚΤΥΟΥ

Σ1	11712.361301	5823.225000	5.957105
Σ2	11618.466000	5693.120000	.935000
Σ3	11595.889730	5787.083704	1.100269
Σ4	11482.493241	5779.084359	1.239046
Σ5	11395.353577	5784.864158	1.115233
Σ6	11324.191163	5750.110893	2.405100
Σ7	11308.134226	5693.714234	2.501209
Σ8	11295.306943	5644.920750	2.563273
Σ9	11285.614554	5605.923262	2.723358
Σ10	11297.321552	5537.311864	2.712562
Σ11	11339.202000	5473.515000	7.285000
Σ12	11738.384215	5872.447964	7.987765
Σ13	11784.445865	5888.106692	6.012384
Σ14	11367.673631	5454.348049	8.325000
Σ15	11407.011162	5433.347354	8.885208
Σ16	11440.942796	5434.607183	9.727228
Σ17	11415.074586	5481.932872	1.660936
Σ18	11563.840139	5411.758296	2.287608
Σ19	11471.590476	5395.219670	13.082750
Σ20	11525.181807	5353.128816	11.157292
Σ21	11525.840627	5401.041592	7.466168
Σ22	11604.552601	5272.220416	13.960227
Σ23	11576.728143	5328.765372	13.755689
Σ24	11608.223617	5403.826704	5.222926
Σ25	11638.731503	5358.452953	2.466003

ΤΟΠΟΓΡΑΦΙΚΟ ΔΙΑΓΡΑΜΜΑ ΚΑΘΟΡΙΣΜΟΥ ΟΡΙΩΝ ΑΙΓΙΑΛΟΥ ΚΑΙ ΠΑΡΑΛΙΑΣ

ΠΕΡΙΟΧΗ: ΛΙΜΑΝΙ ΑΓΙΑΣ ΕΥΦΗΜΙΑΣ
ΔΗΜΟΣ : ΠΥΛΑΡΕΩΝ
ΕΠΑΡΧΙΑ: ΣΑΜΗΣ
ΝΟΜΟΣ : ΚΕΦΑΛΛΗΝΙΑΣ
Δ.Ο.Υ. : ΑΡΓΟΣΤΟΛΙΟΥ

ΜΕΛΕΤΗ: ΤΑΧΥΜΕΤΡΙΚΗ ΑΠΟΤΥΠΩΣΗ ΠΕΡΙΟΧΗΣ ΓΙΑ ΤΟΝ ΚΑΘΟΡΙΣΜΟ ΑΙΓΙΑΛΟΥ - ΠΑΡΑΛΙΑΣ

ΜΕΛΕΤΗΤΗΣ: ΓΕΡΑΣΙΜΟΣ ΠΟΛΥΚΑΛΑΣ, Τοπογράφος Μηχανικός Ε.Μ.Π.
Τυπάλδου Μπασιά 42, 28200 Ληξούρι, τηλ. 0671/91044

ΤΡΙΓΩΝΟΜΕΤΡΙΚΗ ΕΞΑΡΤΗΣΗ: ΚΡΑΤΙΚΟ ΔΙΚΤΥΟ
ΥΨΟΜΕΤΡΙΚΗ ΕΞΑΡΤΗΣΗ : ΚΡΑΤΙΚΟ ΔΙΚΤΥΟ
ΥΨΟΜΕΤΡΙΚΗ ΑΦΕΤΗΡΙΑ : ΜΕΣΗ ΣΤΑΘΜΗ ΘΑΛΑΣΣΑΣ
ΑΠΕΙΚΟΝΙΣΗ: ΑΖΙΜΟΥΘΙΑΚΗ ΙΣΑΠΕΧΟΥΣΑ ΠΡΟΒΟΛΗ (HATT) ΣΤΟ ΕΛΛΕΙΨΟΕΙΔΕΣ BESSEL
ΑΡΧΗ ΣΥΝΤΕΤΑΓΜΕΝΩΝ: ΚΕΝΤΡΟ ΦΥΛΛΟΥ ΧΑΡΤΟΥ 1:100.000 ΤΗΣ Γ.Υ.Σ. ΚΕΦΑΛΛΗΝΙΑ - ΙΘΑΚΗ με φ=38°15' και λ=-3°15'

ΚΛΙΜΑΚΑ 1:500

ΑΡΓΟΣΤΟΛΙ 20-11-2001
Ο Δ/ΝΤΗΣ ΤΕΧΝΙΚΩΝ ΥΠΗΡΕΣΙΩΝ
Ν. ΚΕΦΑΛΛΗΝΙΑΣ
Ι. ΜΠΑΡΚΑΣ

Ελέγθηκε 20-11-2001
ΦΩΤΟΥΛΑ ΑΓΓΕΛΕΤΟΥ
ΠΟΛ. ΜΗΧ/ΚΟΣ

ΑΡΓΟΣΤΟΛΙ 25-6-1996
Ο ΣΥΝΤΑΞΑΣ
Γ. Πολυκαλάς

ΥΠΟΜΝΗΜΑ: Το παρόν τοπογραφικό διάγραμμα συνοδεύεται με την από 22/11/2001 έκθεση καθορισμού αιγιαλού και παραλίας της επιτροπής καθορισμού αιγιαλού και παραλίας του άρθρου 74 του Π.Δ. 636/77.

(κόκκινη) οριογραμμή αιγιαλού
(κίτρινη) οριογραμμή παραλίας
(μπλέ) οριογραμμή παλαιού αιγιαλού

Η ΕΠΙΤΡΟΠΗ

Ο ΠΡΟΕΔΡΟΣ
ΠΑΠΑΔΑΤΟΥ - ΒΟΥΤΣΙΝΑ ΜΑΡΙΑ
Εφοριακός ΠΕ/Α

ΤΑ ΜΕΛΗ

ΑΚΡΙΒΕΣ ΑΝΤΙΓΡΑΦΟ
Αργοστόλι 4/2/2003
Η Προϊσταμένη της Κτηματικής Υπηρεσίας

ΑΠΟΣΤΟΛΟΣ Γ. ΑΛΕΞΑΤΟΣ
ΠΛΩΙΑΡΧΟΣ Λ.Σ.

Αριθ. 25516 σχετ. 16283/02 (2)

Χαρακτηρισμός του οικοπέδου με Κ.Α. 051305/Ο.Τ. 1095 στο εγκεκριμένο σχέδιο Σεισμοπλήκτων, ιδ/σίας Γεωργίας, Ιωάννη και Χρυσούλας Μάνθου, ως τυφλό και καθορισμός όρων δόμησης αυτού.

Ο ΔΗΜΑΡΧΟΣ ΙΩΑΝΝΙΝΩΝ

Έχοντας υπόψη:

1. Την 1642/26.8.96 (ΦΕΚ 821 Β) απόφαση Νομάρχη Ιωαννίνων περί μεταβίβασης αρμοδιοτήτων από τη Νομαρχιακή Αυτ/ση Ιωαννίνων στο Δήμο Ιωαννιτών.

2. Τις διατάξεις του από 17.7.1923 Ν.Δ/τος περί σχεδίων πόλης κ.λπ. και ειδικότερα τα άρθρα 43, 44, 45 αυτού.

3. Τις διατάξεις του Ν. 651/77.

4. Την 4959/97 απόφαση ΣΤΕ που ακύρωσε το Π.Δ. 23-11/24.12.90 (ΦΕΚ 714 Δ) με το οποίο εγκρίθηκε η πολ/κή μελέτη περιοχής Σεισμοπλήτων Δ.Ι.

5. Την 1/2001 πράξη εφαρμογής περιοχής Σεισμοπλήκτων που κυρώθηκε με την 3769/16.2.2001 και μεταγράφηκε στο Υποθηκοφυλακείο στον τόμο 1587 με αυξ. αριθ. 26.

6. Την 4123/ 24.2.2003 εντολή Δημάρχου Ιωαννίνων σύμφωνα με την οποία η Υπηρεσία μας εφαρμόζει για την περιοχή των Σεισμοπλήκτων, την 1/2001 πράξη εφαρμογής.

7. Την 64/2002 διορθωτική της 1/2001 πράξης εφαρμογής που κυρώθηκε με την 16283/2002 απόφαση Δημάρχου Ιωαννίνων.

8. Την 25516/ 27.9.2002 αίτηση των Γεωργίας, Ιωάννη και Χρυσούλας Μάνθου, με την οποία ζητείται να καθορισθούν όροι δόμησης για την ιδ/σία τους με Κ.Α. 051305 στο Ο.Τ. 1095 του εγκεκριμένου Ρ.Σ. Σεισμοπλήκτων Δ.Ι.

Επειδή:

Α. Το οικόπεδο με Κ.Α. 051305 στο Ο.Τ. 1095, όπως προκύπτει από το 1006/28.6.67 συμβόλαιο συμ/φου Οδυσσέα Σκούρτη (τ. 169/ α.α. 27), δημιουργήθηκε πριν την ένταξη της περιοχής στο σχέδιο.

Β. Έχει το κατά παρέκκλιση εμβαδόν σύμφωνα με τους όρους δόμησης της περιοχής (Τομέας ΙΙΒ, σύμφωνα με Π.Δ. 23.11.90, ΦΕΚ 714Δ), αλλά στερείται προσώπου επί εγκεκριμένου κοινοχρήστου χώρου.

Γ. Στο οικόπεδο υπάρχει κτήριο μόνιμης μορφής, για το οποίο υπάρχουν δηλώσεις μη παραίτησης από τους ιδ/τες, που παρεμποδίζει τη δυνατότητα τακτοποίησής του για απόκτηση προσώπου, όπως προέκυψε και από την πράξη εφαρμογής, αποφασίζουμε:

Από τα παραπάνω και επειδή για το οικόπεδο με Κ.Α. 051305/Ο.Τ. 1095 περιοχής Σεισμοπλήκτων Δ.Ι., ιδ/σίας Γεωργίας, Ιωάννη και Χρυσούλας Μάνθου, ισχύουν:

α) Είναι τελείως αποκλεισμένο από τις εγκεκριμένους οδούς του εγκεκριμένου Ρ.Σ.

β) Έχει το κατά παρέκκλιση άρτιο εμβαδόν και δεν υπάρχει δυνατότητα τακτοποίησης με τα όμορα για απόκτηση προσώπου και

γ) Δεν προέρχεται από υπαίτια κατάτμηση αφού προϋπάρχει της έγκρισης του ρυμοτομικού σχεδίου της περιοχής.

1. Χαρακτηρίζουμε το παραπάνω οικόπεδο ως «τυφλό» σύμφωνα με τα άρθρα 43, 44, 45 του Π.Δ/τος 17.7.1923.

2. Ορίζουμε όρους δόμησής του αυτούς του τομέα ΙΙΒ στον οποίο βρίσκεται, ήτοι:

- Μέγιστο ποσοστό κάλυψης: 40%,
- Συντελεστής δόμησης: 0,60,
- Μέγιστο ύψος κτιρίου: 7,50 μ. και υποχρεωτική η κατασκευή στέγης με μέγιστο ύψος 1,50 μ. και μέγιστη κλίση 35%,
- Χρήση γης: αμιγής κατοικίας (αρθ. 4, Π.Δ. 81/ 80).

Κατά τα λοιπά έχουν εφαρμογή οι εκάστοτε ισχύουσες πολεοδομικές διατάξεις.

Η απόφαση αυτή να δημοσιευθεί στην Εφημερίδα της Κυβερνήσεως.

Γιάννενα, 15 Απριλίου 2003

Ο Δήμαρχος
ΝΙΚΟΛΑΟΣ ΓΚΟΝΤΑΣ

ΕΘΝΙΚΟ ΤΥΠΟΓΡΑΦΕΙΟ

ΕΦΗΜΕΡΙΔΑ ΤΗΣ ΚΥΒΕΡΝΗΣΕΩΣ

ΚΑΠΟΔΙΣΤΡΙΟΥ 34 * ΑΘΗΝΑ 104 32 * TELEX 223211 YPET GR * FAX 210 52 21 004
ΗΛΕΚΤΡΟΝΙΚΗ ΔΙΕΥΘΥΝΣΗ: http: www.et.gr – e-mail: webmaster @ et.gr

Πληροφορίες Α.Ε. - Ε.Π.Ε. και λοιπών Φ.Ε.Κ.: 210 527 9000-4
Φωτοαντίγραφα παλαιών ΦΕΚ - ΒΙΒΛΙΟΘΗΚΗ - ΜΑΡΝΗ 8 - Τηλ. (210)8220885 - 8222924
Δωρεάν διάθεση τεύχους Προκηρύξεων ΑΣΕΠ αποκλειστικά από Μάρνη 8

ΠΕΡΙΦΕΡΕΙΑΚΑ ΓΡΑΦΕΙΑ ΠΩΛΗΣΗΣ Φ.Ε.Κ.

ΘΕΣΣΑΛΟΝΙΚΗ - Βασ. Όλγας 227	**(2310) 423 956**	**ΛΑΡΙΣΑ** - Διοικητήριο	**(2410) 597449**
ΠΕΙΡΑΙΑΣ - Ευριπίδου 63	**(210) 413 5228**	**ΚΕΡΚΥΡΑ** - Σαμαρά 13	**(26610) 89 157**
ΠΑΤΡΑ - Κορίνθου 327	**(2610) 638 109**		**(26610) 89 105**
	(2610) 638 110	**ΗΡΑΚΛΕΙΟ** - Πλ. Ελευθερίας 1	**(2810) 396 409**
ΙΩΑΝΝΙΝΑ - Διοικητήριο	**(26510) 87215**	**ΛΕΣΒΟΣ** - Αγ. Ειρήνης 10	**(22510) 37 181**
ΚΟΜΟΤΗΝΗ - Δημοκρατίας 1	**(25310) 22 858**		**(22510) 37 187**

ΤΙΜΗ ΠΩΛΗΣΗΣ ΦΥΛΛΩΝ ΕΦΗΜΕΡΙΔΟΣ ΤΗΣ ΚΥΒΕΡΝΗΣΕΩΣ

Σε έντυπη μορφή:
- Για τα ΦΕΚ από 1 μέχρι 40 σελίδες 1 euro.
- Για τα ΦΕΚ από 40 σελίδες και πάνω η τιμή προσαυξάνεται κατά 0,05 euro για κάθε επιπλέον σελίδα.

Σε μορφή CD:

Τεύχος	Περίοδος	EURO
Α.Ε. & Ε.Π.Ε.	Μηνιαίο	60
Α΄ και Β΄	3μηνιαίο	75
Α΄, Β΄ και Δ΄	3μηνιαίο	90
Α΄	Ετήσιο	180
Β΄	Ετήσιο	210
Γ	Ετήσιο	60
Δ΄	Ετήσιο	150
Παράρτημα	Ετήσιο	75

Τεύχος	Περίοδος	EURO
Αναπτυξιακών Πράξεων και Συμβάσεων (Τ.Α.Π.Σ.)	Ετήσιο	75
Νομικών Προσώπων Δημοσίου Δικαίου (Ν.Π.Δ.Δ.)	Ετήσιο	75
Δελτίο Εμπορικής και Βιομηχανικής Ιδιοκτησίας (Δ.Ε.Β.Ι.)	Ετήσιο	75
Ανωτάτου Ειδικού Δικαστηρίου	Ετήσιο	75
Διακηρύξεων Δημοσίων Συμβάσεων	Ετήσιο	75

Η τιμή πώλησης του Τεύχους Α.Ε. & Ε.Π.Ε. σε μορφή CD - rom για δημοσιεύματα μετά το 1994 καθορίζεται σε 30 euro ανά τεμάχιο, ύστερα από σχετική παραγγελία.
Η τιμή διάθεσης φωτοαντιγράφων ΦΕΚ 0,15 euro ανά σελίδα

ΕΤΗΣΙΕΣ ΣΥΝΔΡΟΜΕΣ Φ.Ε.Κ.

Τεύχος	Σε έντυπη μορφή Κ.Α.Ε. Προϋπολογισμού 2531 euro	Σε έντυπη μορφή Κ.Α.Ε. ΤΑΠΕΤ 3512 euro	Από το Internet Κ.Α.Ε. Προϋπολογισμού 2531 euro	Από το Internet Κ.Α.Ε. ΤΑΠΕΤ 3512 euro
Α΄ (Νόμοι, Π.Δ., Συμβάσεις κτλ.)	205	10,25	176	8,80
Β΄ (Υπουργικές αποφάσεις κτλ.)	293	14,65	205	10,25
Γ΄ (Διορισμοί, απολύσεις κτλ. Δημ. Υπαλλήλων)	59	2,95	ΔΩΡΕΑΝ	- -
Δ΄ (Απαλλοτριώσεις, πολεοδομία κτλ.)	293	14,65	147	7,35
Αναπτυξιακών Πράξεων και Συμβάσεων (Τ.Α.Π.Σ.)	147	7,35	88	4,40
Ν.Π.Δ.Δ. (Διορισμοί κτλ. προσωπικού Ν.Π.Δ.Δ.)	59	2,95	ΔΩΡΕΑΝ	- -
Παράρτημα (Προκηρύξεις θέσεων ΔΕΠ κτλ.)	30	1,50	ΔΩΡΕΑΝ	- -
Δελτίο Εμπορικής και Βιομ/κής Ιδιοκτησίας (Δ.Ε.Β.Ι.)	59	2,95	30	1,50
Ανωτάτου Ειδικού Δικαστηρίου (Α.Ε.Δ.)	ΔΩΡΕΑΝ	-	ΔΩΡΕΑΝ	- -
Προκηρύξεων Α.Σ.Ε.Π.	ΔΩΡΕΑΝ	-	ΔΩΡΕΑΝ	- -
Ανωνύμων Εταιρειών & Ε.Π.Ε.	2.054	102,70	587	29,35
Διακηρύξεων Δημοσίων Συμβάσεων (Δ.Δ.Σ.)	205	10,25	88	4,40
Α΄, Β΄ και Δ΄			352	17,60

Το κόστος για την ετήσια συνδρομή σε ηλεκτρονική μορφή για τα προηγούμενα έτη προσαυξάνεται πέραν του ποσού της ετήσιας συνδρομής του έτους 2003 κατά 6 euro ανά έτος παλαιότητας και κατά τεύχος

* Οι συνδρομές του εσωτερικού προπληρώνονται στις ΔΟΥ που δίνουν αποδεικτικό είσπραξης (διπλότυπο) το οποίο με τη φροντίδα του ενδιαφερομένου πρέπει να στέλνεται στην Υπηρεσία του Εθνικού Τυπογραφείου.
* Η πληρωμή του υπέρ ΤΑΠΕΤ ποσοστού που αντιστοιχεί σε συνδρομές, εισπράττεται και από τις ΔΟΥ.
* Οι συνδρομητές του εξωτερικού έχουν τη δυνατότητα λήψης των δημοσιευμάτων μέσω internet, με την καταβολή των αντίστοιχων ποσών συνδρομής και ΤΑΠΕΤ.
* Οι Νομαρχιακές Αυτοδιοικήσεις, οι Δήμοι, οι Κοινότητες ως και οι επιχειρήσεις αυτών πληρώνουν το μισό χρηματικό ποσό της συνδρομής και ολόκληρο το ποσό υπέρ του ΤΑΠΕΤ.
* Η συνδρομή ισχύει για ένα χρόνο, που αρχίζει την 1η Ιανουαρίου και λήγει την 31η Δεκεμβρίου του ίδιου χρόνου. Δεν εγγράφονται συνδρομητές για μικρότερο χρονικό διάστημα.
* Η εγγραφή ή ανανέωση της συνδρομής πραγματοποιείται το αργότερο μέχρι την 31ην Δεκεμβρίου κάθε έτους.
* Αντίγραφα διπλοτύπων, ταχυδρομικές επιταγές και χρηματικά γραμμάτια δεν γίνονται δεκτά.

Οι υπηρεσίες εξυπηρέτησης των πολιτών λειτουργούν καθημερινά από 08.00΄ έως 13.00΄